


BARBADOS

120, 140, 160, 180

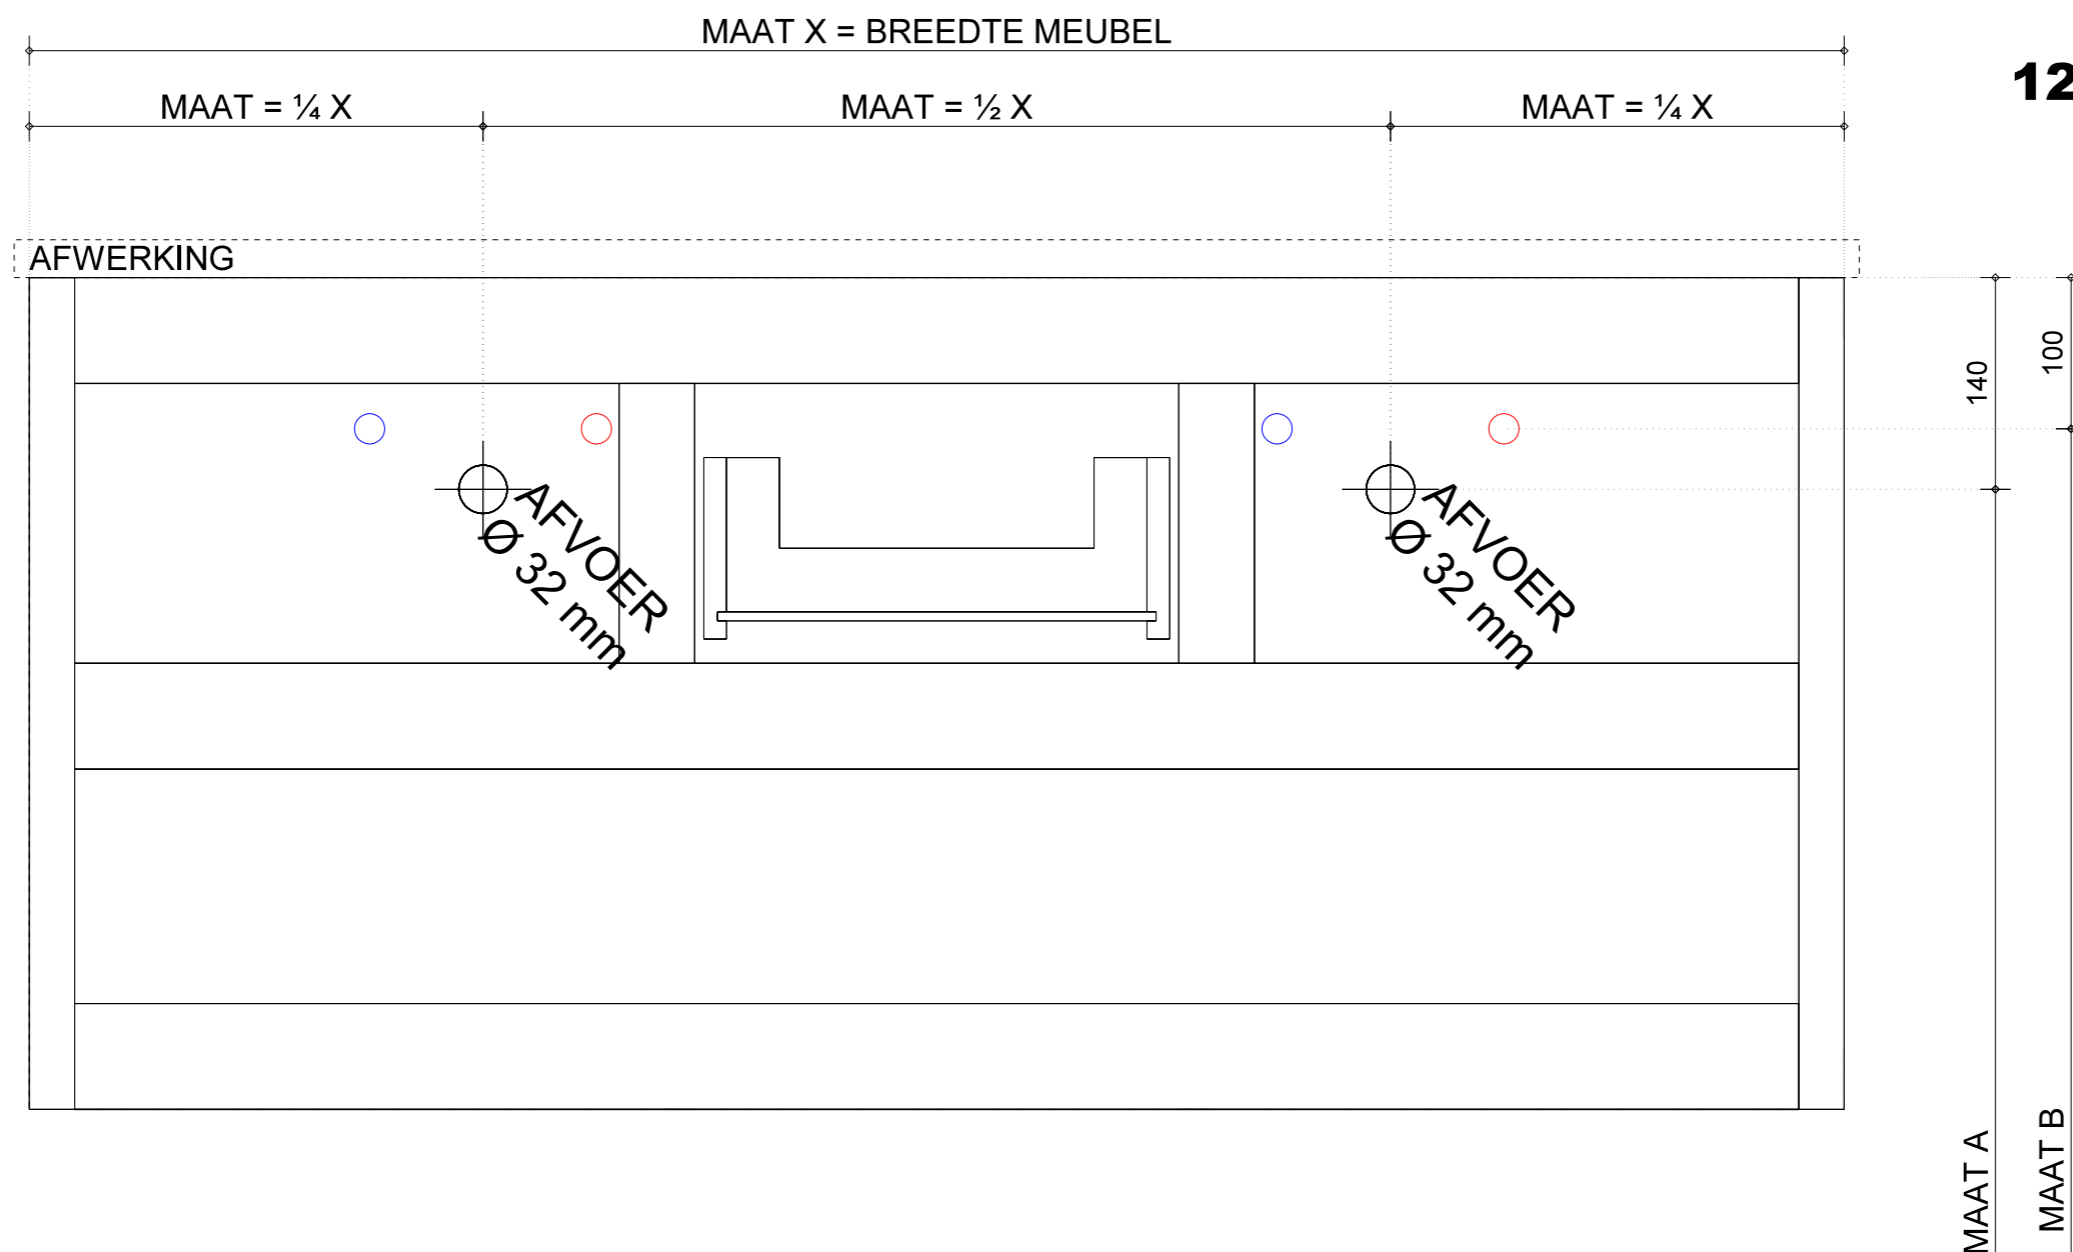

	MAAT A	MAAT B
TEAK TOP	700	740
SOLID SURFACE TOP	700	740
COMOSIET TOP	700	740
KERAMIEK WASTAFEL	740	780
SOLIDSURFACE WASTAFEL	740	780
QUARTZ WASTAFEL	740	780

120 uitvoering ENKEL heeft 1 afvoer in het midden

120 uitvoering heeft 1 afvoer in het midden

120 uitvoering heeft 1 afvoer in het midden

OMSCHRIJVING
INSTALLATIE TEKENING

SCHAAL
1:10

PAPIER FORMAAT
A3

