


LOFT

60, 70, 90, 100, 120

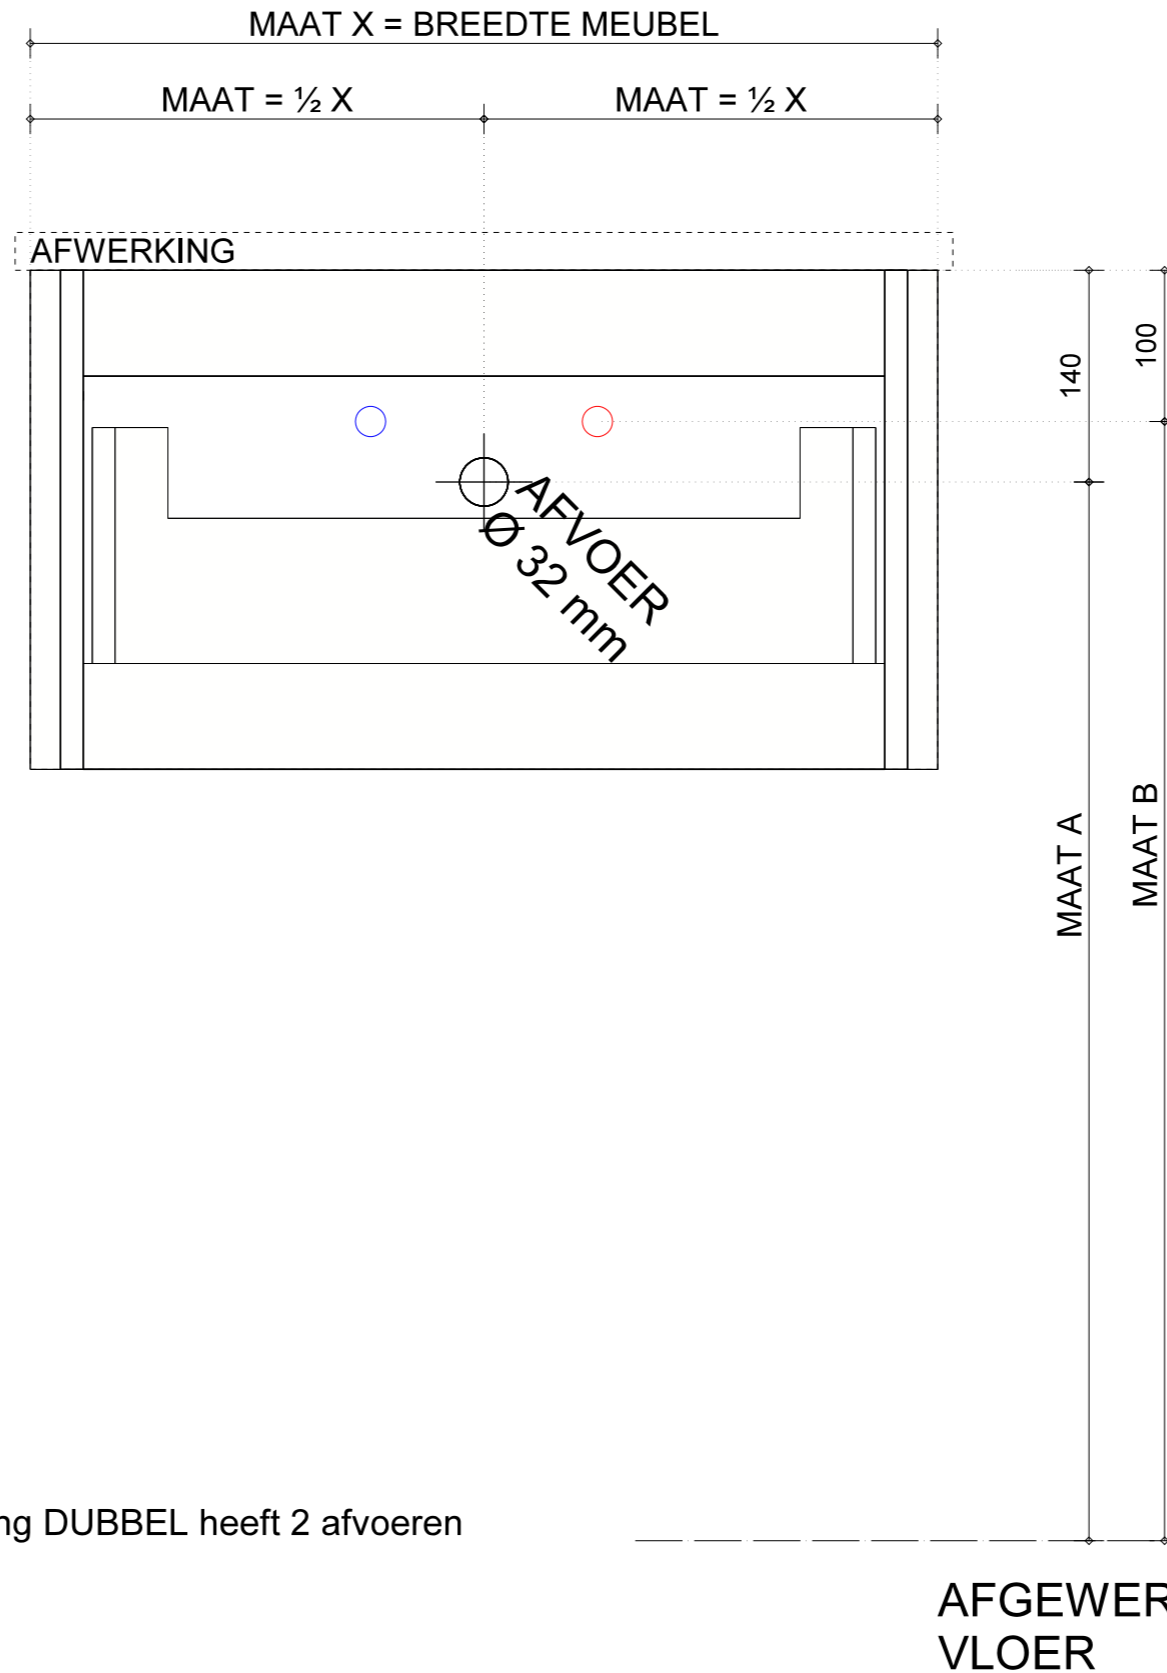

ADVIESHOOGTE VOOR TOEPASSING
WASKOM/ WASTAFEL = 950mm

	MAAT A	MAAT B
TEAK TOP	700	740
SOLID SURFACE TOP	700	740
COMPOSIT TOP	700	740
KERAMIEK WASTAFEL	740	780
SOLIDSURFACE WASTAFEL	740	780
QUARTZ WASTAFEL	740	780

120 uitvoering DUBBEL heeft 2 afvoeren

OMSCHRIJVING
INSTALLATIE TEKENING

SCHAAL
1:10

PAPIER FORMAAT
A3